


19087 Yleisalue suunnitelma

27.11.2025

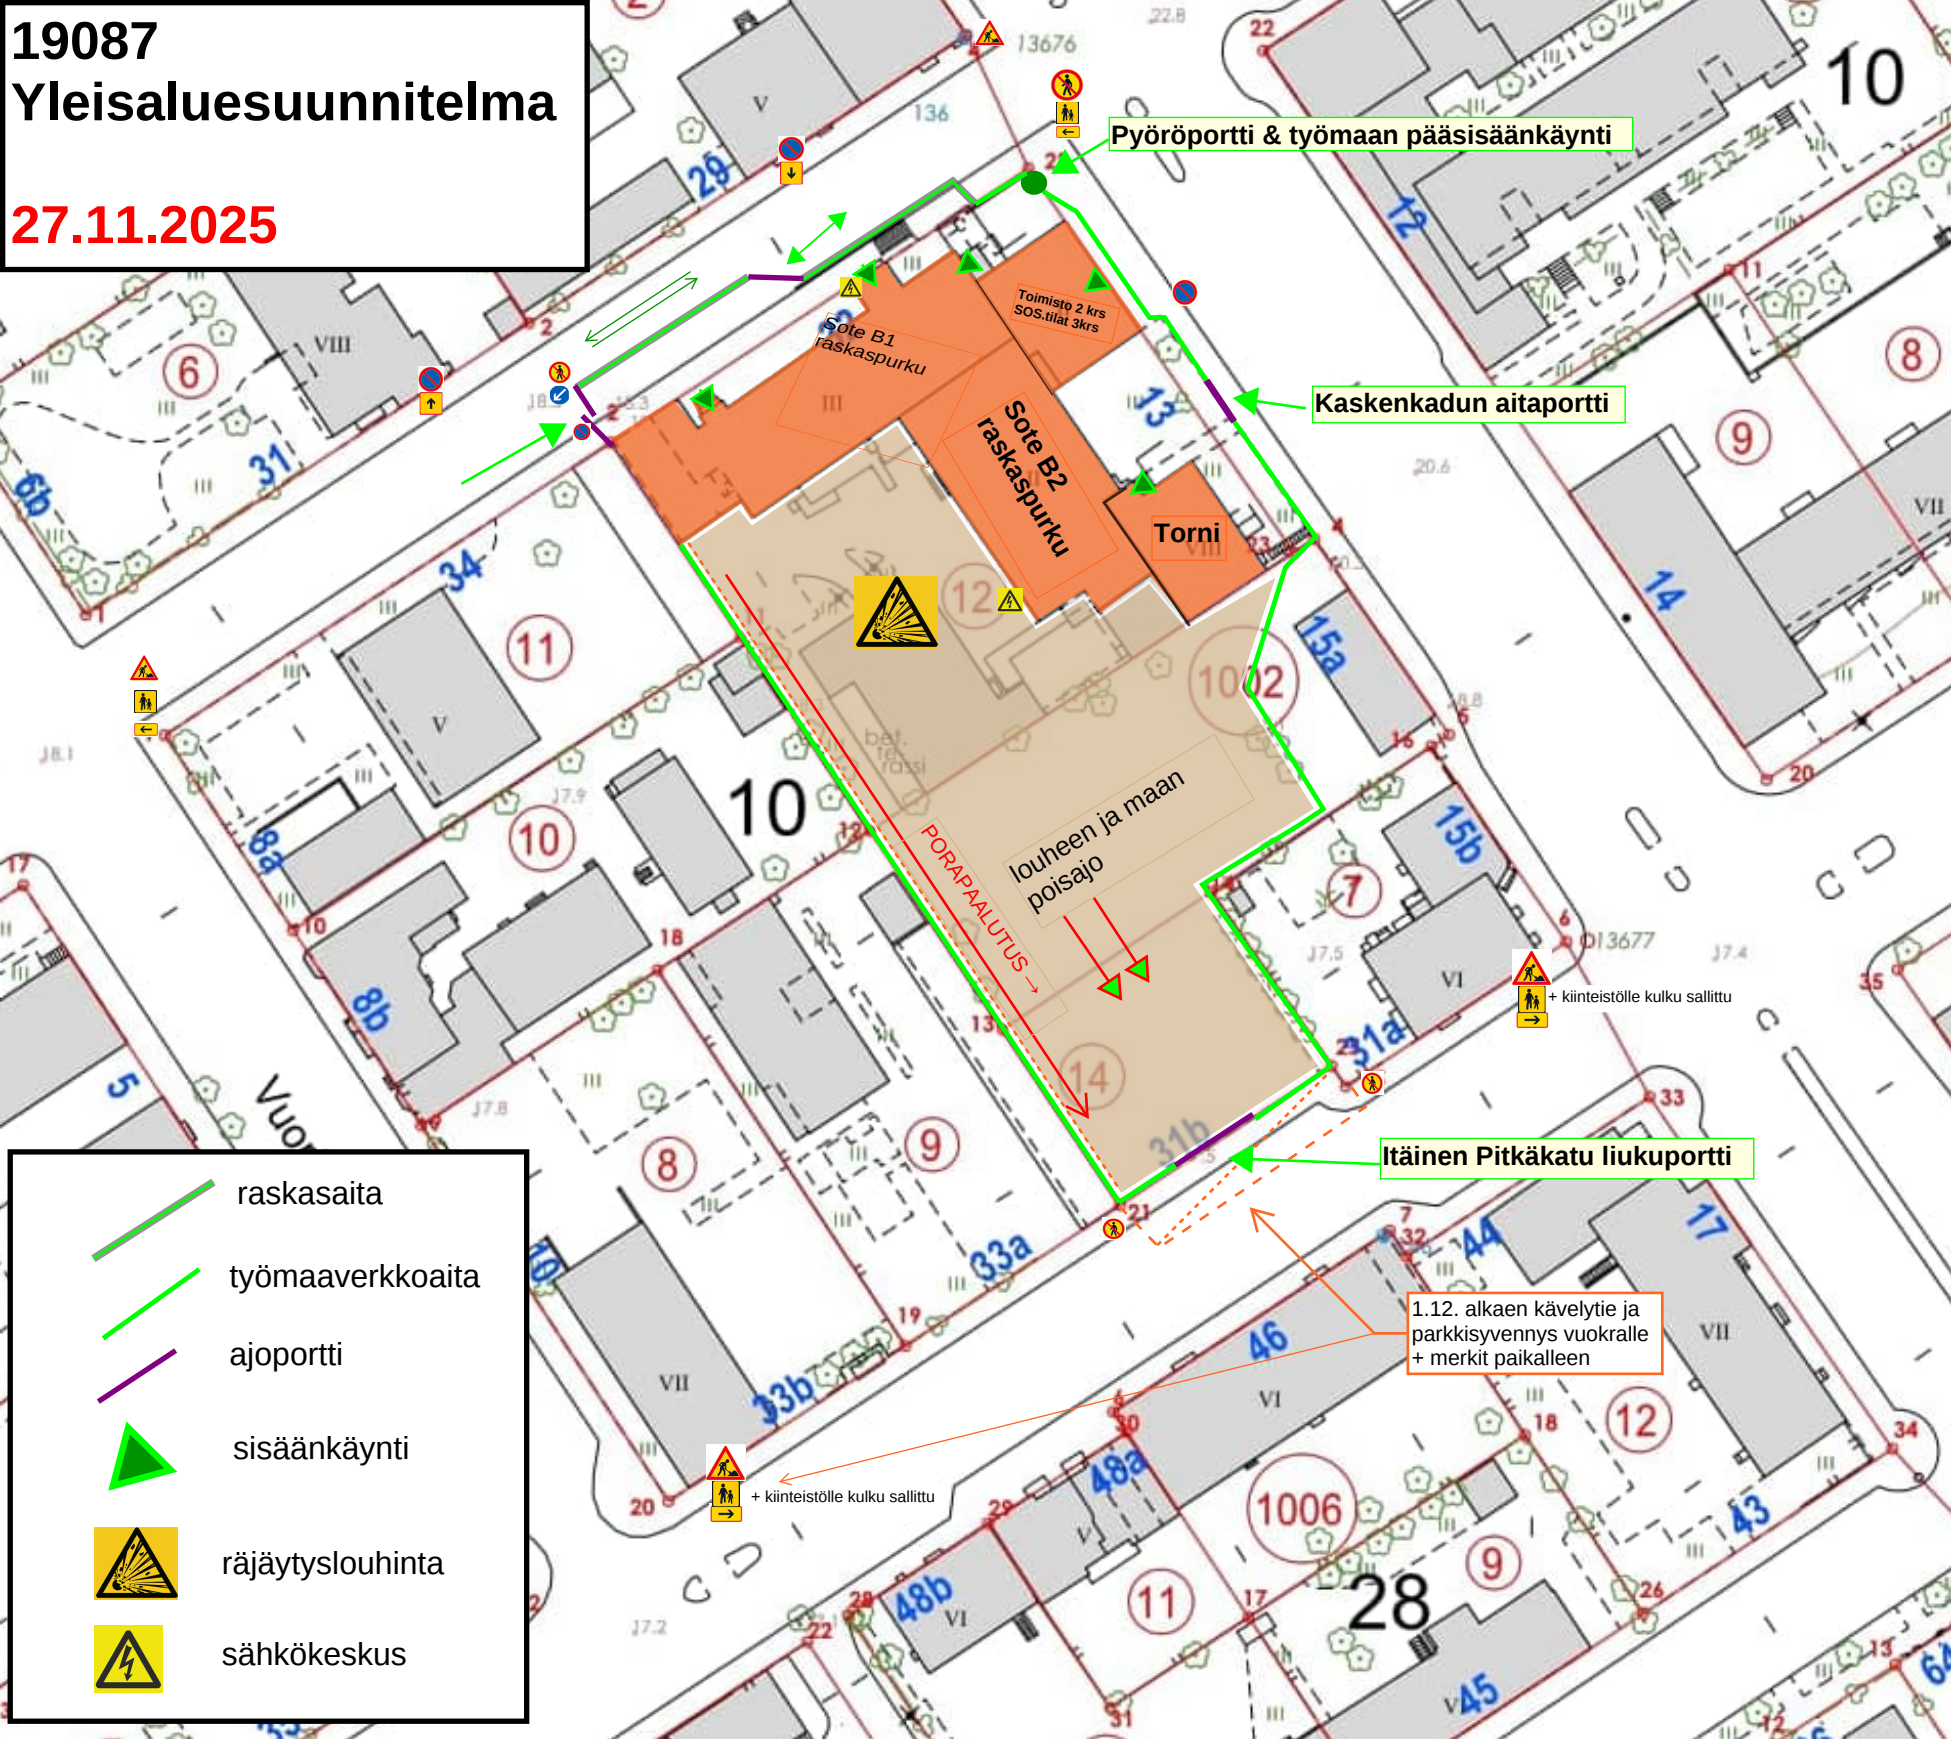

Pyöröportti & työmaan pääsisäänkäynti

Kaskenkadun aita-portti

Itäinen Pitkätie liukuportti

1.12. alkaen kävelytie ja parkkisyvennys vuokralle + merkit paikalleen

- raskasaita
- työmaaverkkoaita
- ajoportti
- sisäänkäynti
- räjätyslouhint
- sähkökeskus