ALUESUUNNITELMA
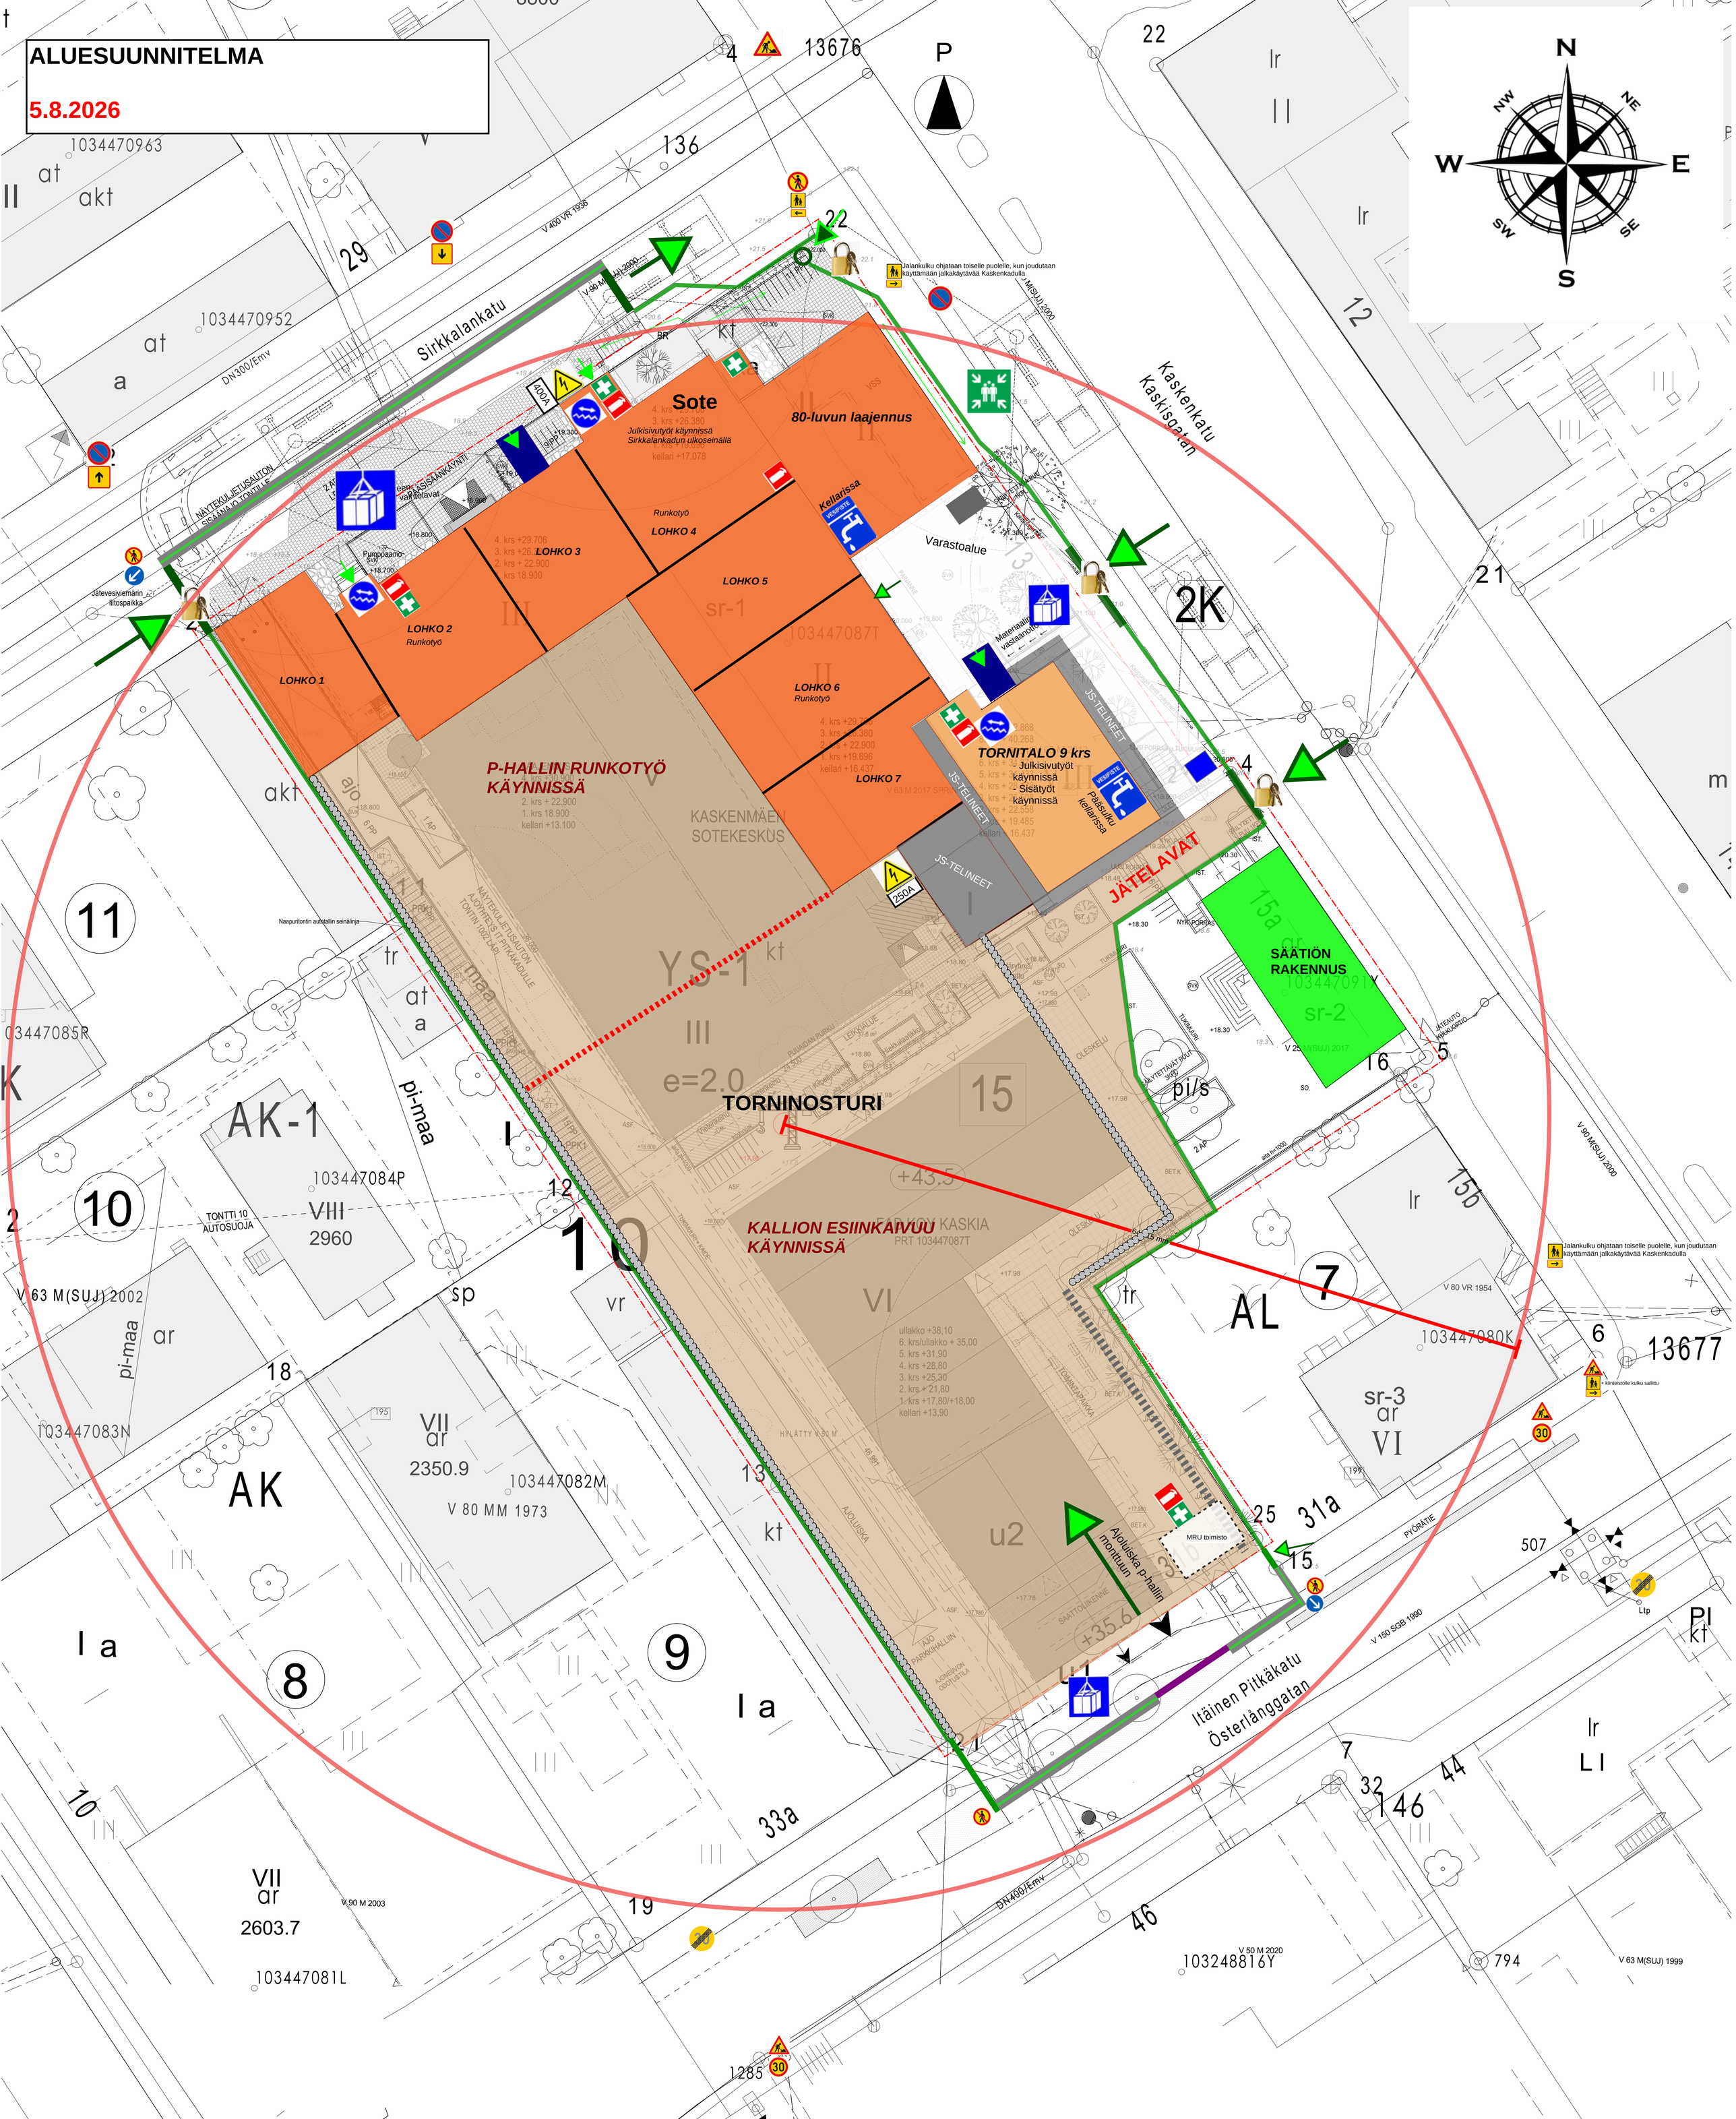
5.8.2026